

12/02/2007



152

PALMYRE

Rustique



Foyer : C700 L

Matériaux :


Pierre de Br° tignac

Briques 5 claires flamm°es

Menuiserie ch²ne

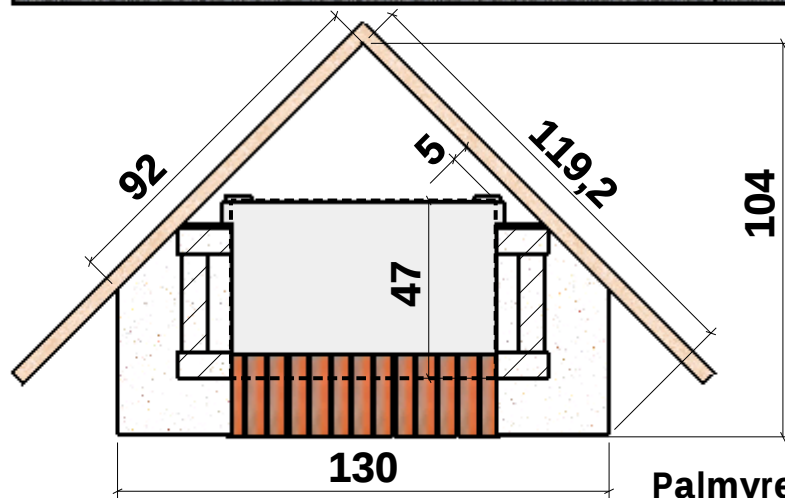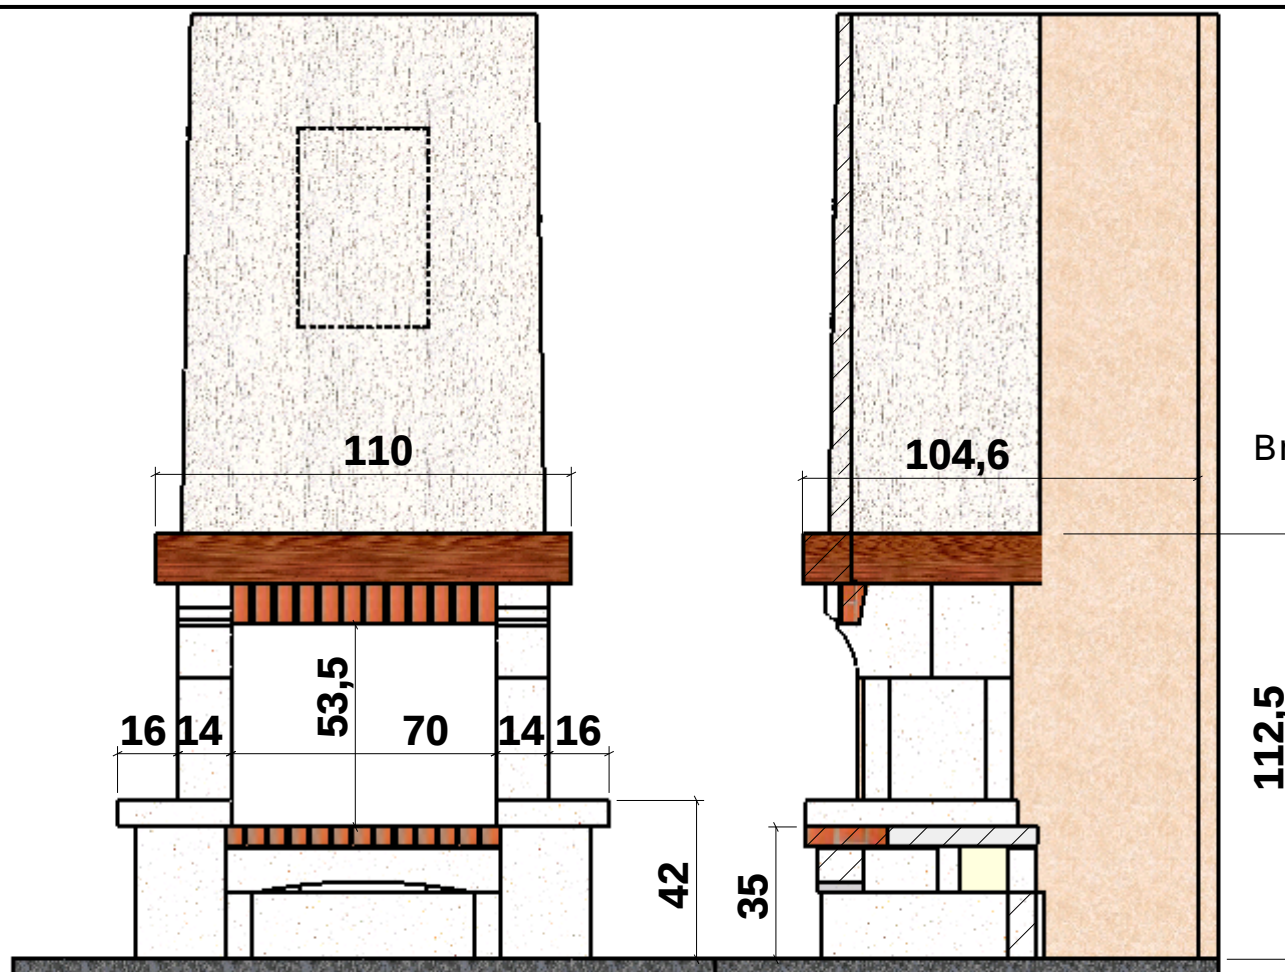

Palmyre en pan coup°

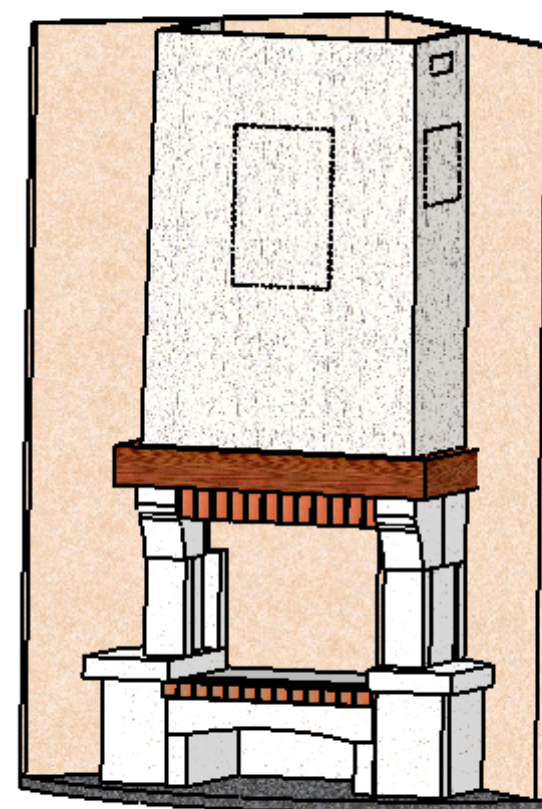

Echelle 1:20^{me}

Dans le but d'améliorer le produit, nous nous réservons tous droits de modifications sans préavis. Les reproductions m² me partielles sont interdites / Document non contractuel.